



平面図

1/500 (A4)

学校名

沼宮内中学校

図

室

号

03


31013

3161611

図


号

468

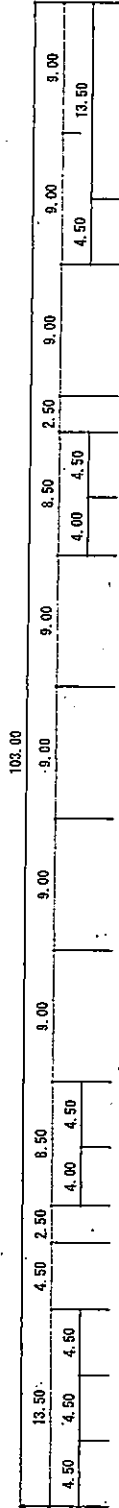

①-1 R3-1, 500


①-2 R3-1, 622

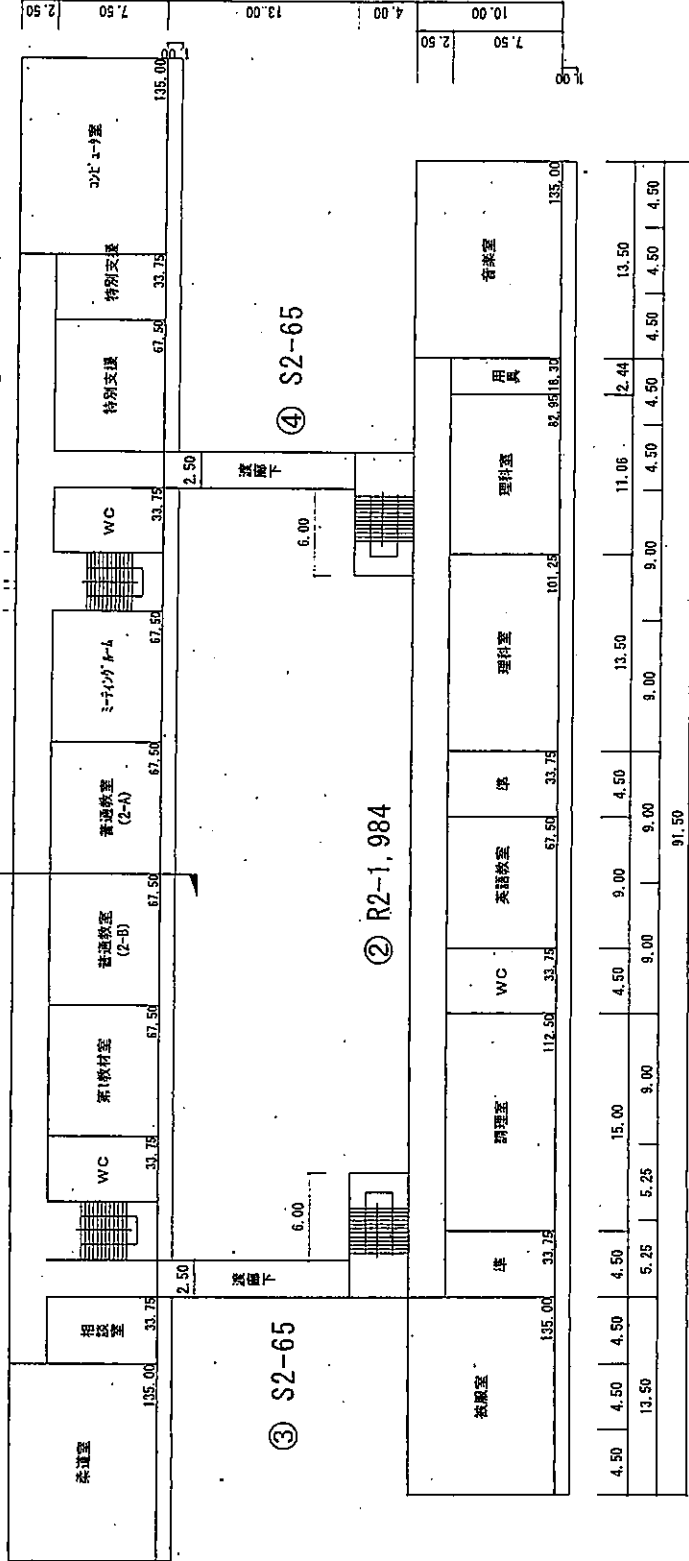

③ S2-65

② R2-1, 984

④ S2-65

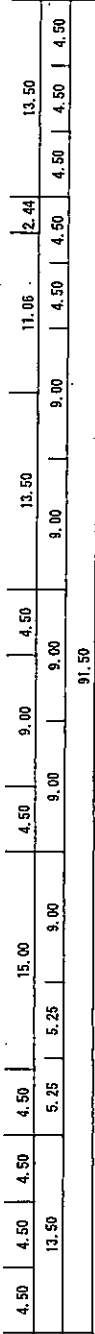

2階

平面図

縮尺

1/500 (A4)

学校番号

沼宮内中学校

調査番号



013 31013 3161611

図例

468

R階

屋上塔

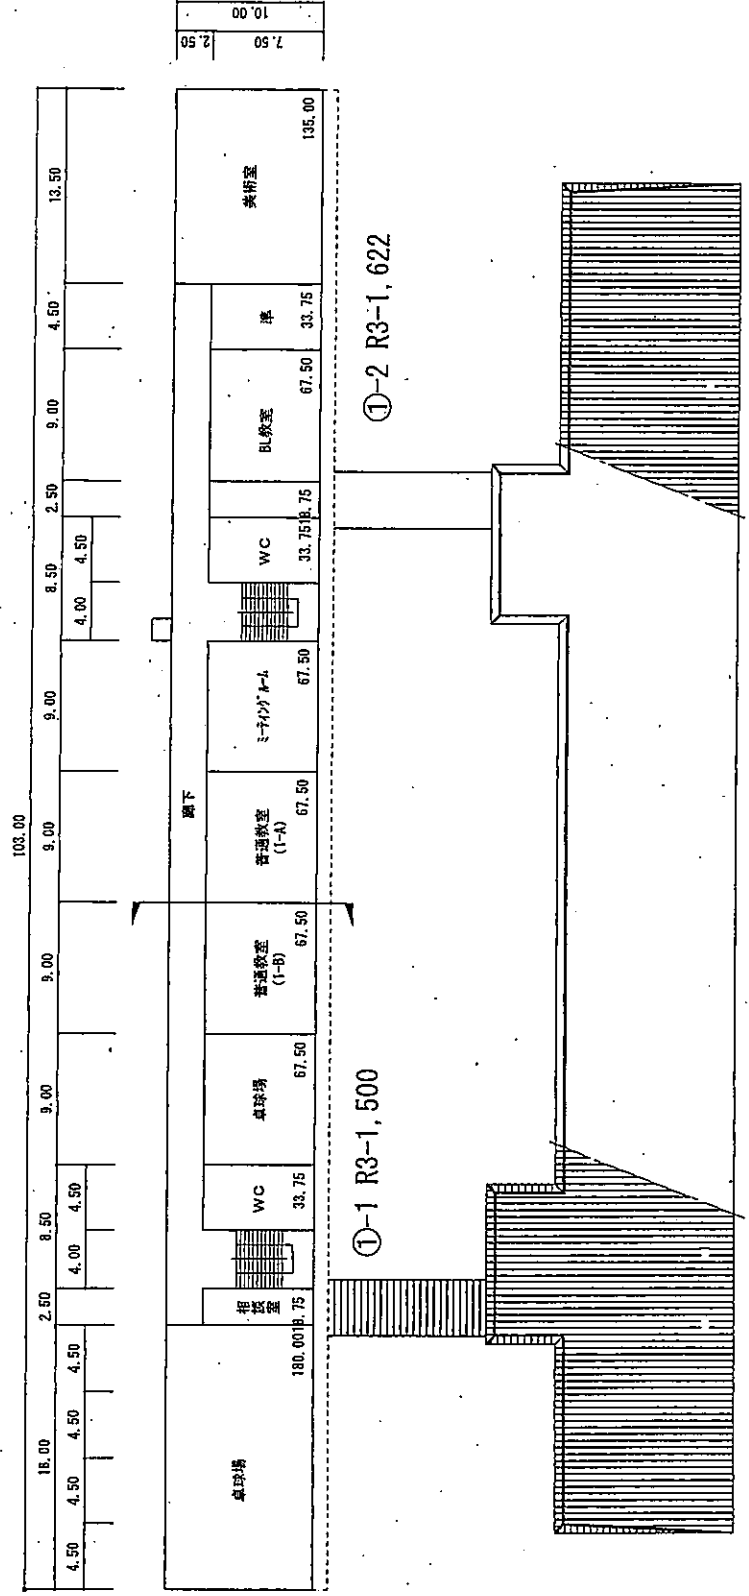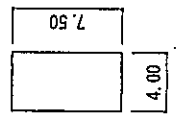

3階